
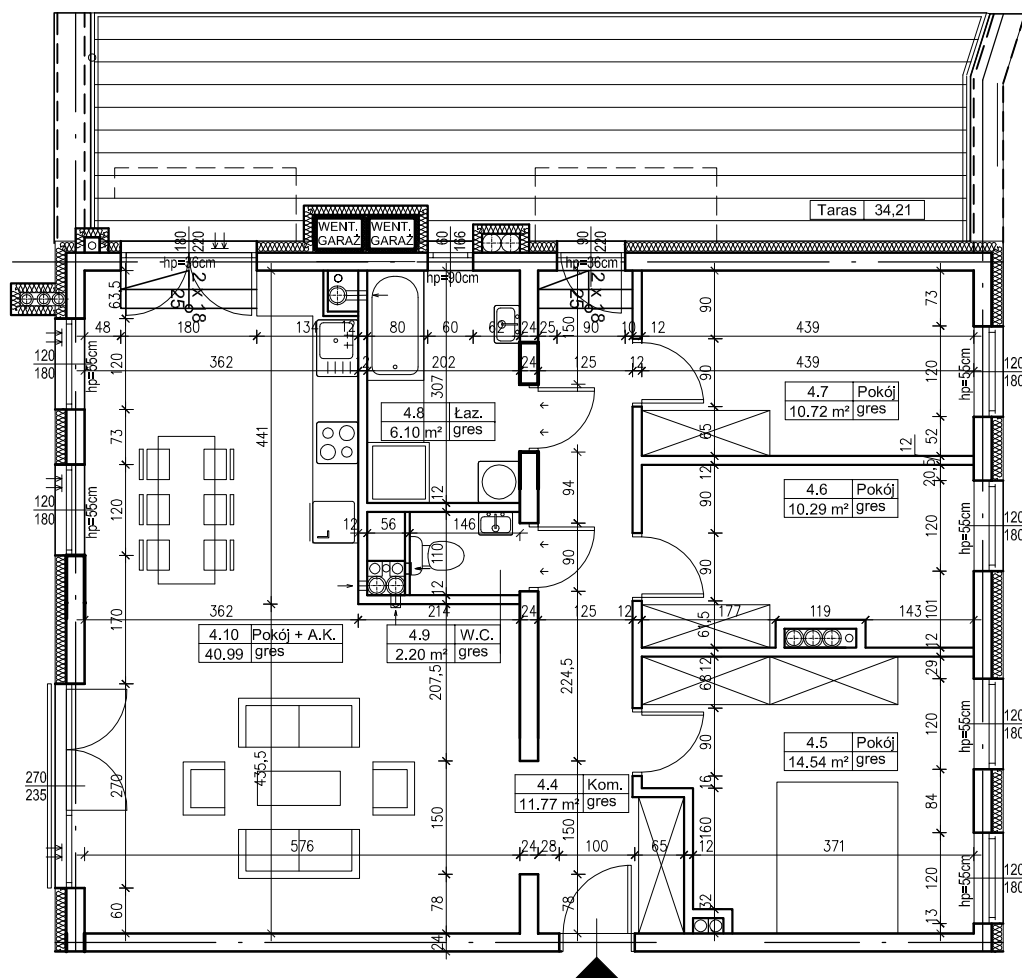


## BUDYNEK MIESZKALNY WIELORODZINNY Z GARAŻEM PODZIEMNYM

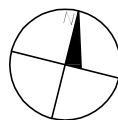

ADRES:  
KOSZALIN, DZ. NR 653  
UL. PILECKIEGO

KONDYGNACJA:  
**IV PIĘTRO**

NR, POW. MIESZKANIA:  
**B23=96,91m<sup>2</sup>**

SKALA 1:100

Zestawienie powierzchni  
i pomieszczeń w mieszkaniu

Nr p.	Nazwa pom.	P. pom.
4.04.	komunikacja	11,77m <sup>2</sup>
4.05.	pokój	14,54m <sup>2</sup>
4.06.	pokój	10,29m <sup>2</sup>
4.07.	pokój	10,72m <sup>2</sup>
4.08.	łazienka	6,10m <sup>2</sup>
4.09.	WC	2,20m <sup>2</sup>
4.10.	pokój dzienny z aneksem	40,99m <sup>2</sup>

**96,91m<sup>2</sup>**

taras 34,21m<sup>2</sup>

UWAGA!  
Wymiary podano w świetle ścian surowych,  
rzeczywiste wymiary mogą ulec  
nieznacznym korektom.

CENA