


BUDYNEK MIESZKALNY WIELORODZINNY Z GARAŻEM PODZIEMNYM

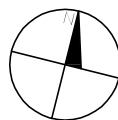

ADRES:
KOSZALIN, DZ. NR 653
UL. PILECKIEGO


KONDYGNACJA:
PARTER

NR, POW. MIESZKANIA:
B1=43,40m²

SKALA 1:100

Zestawienie powierzchni
i pomieszczeń w mieszkaniu

Nr pom.	Nazwa pom.	Pow. pom.
0.12.	komunikacja	5,09m ²
0.13.	łazienka	3,51m ²
0.14.	pokój dzienny z aneksem	26,10m ²
0.15.	pokój	8,70m ²
		43,40m²

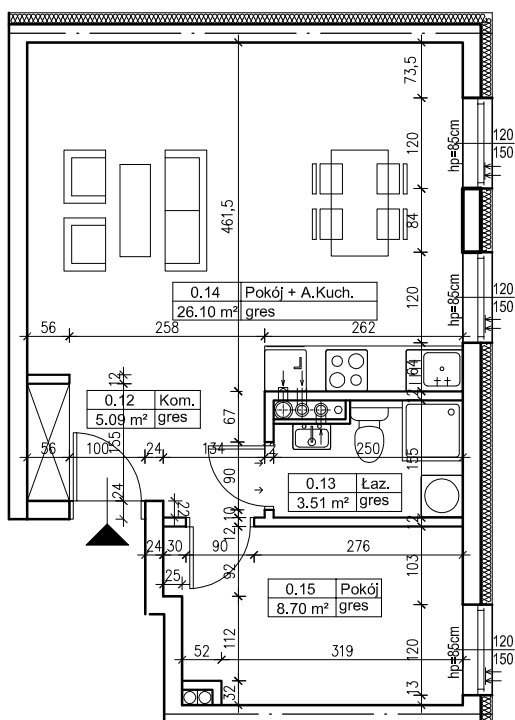

UWAGA!
Wymiary podano w świetle ścian surowych,
rzeczywiste wymiary mogą ulec nieznacznym
korektom.

CENA