


BUDYNEK MIESZKALNY WIELORODZINNY Z GARAŻEM PODZIEMNYM

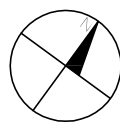


ADRES:
KOSZALIN, DZ. NR 653
UL. PILECKIEGO

KONDYGNACJA:
PARTER

NR, POW. MIESZKANIA:
C2=59,76m²

SKALA 1:100

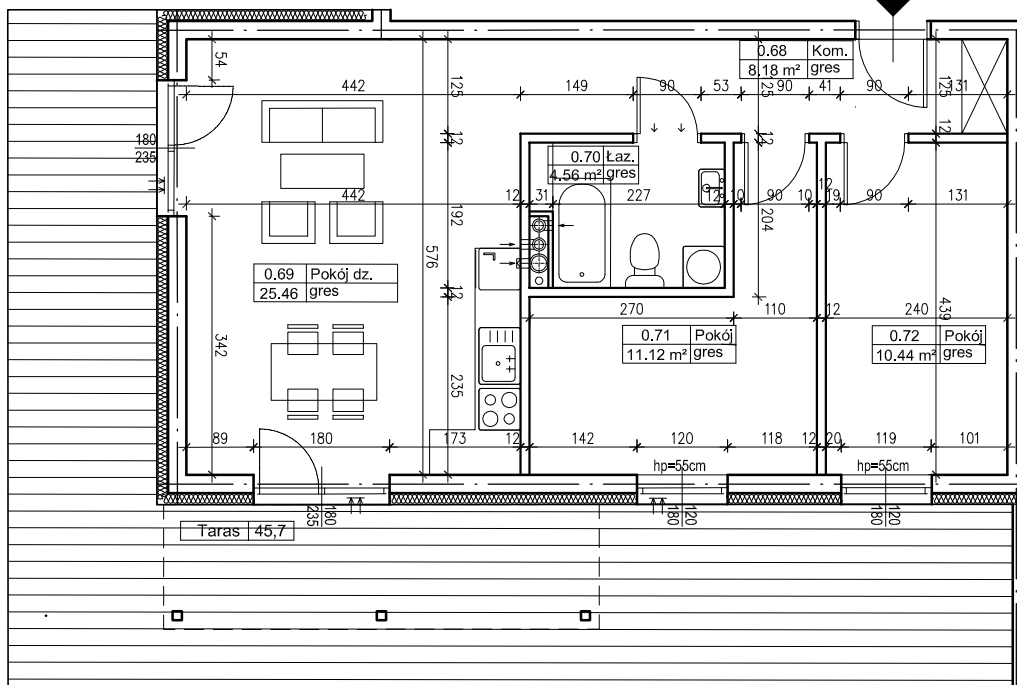

Zestawienie powierzchni i pomieszczeń w mieszkaniu

Nr	Nazwa pom.	P pom.
0.68.	komunikacja	8,18m ²
0.69.	p.dzienny z aneksem	25,46m ²
0.70.	łazienka	4,56m ²
0.71.	pokój	11,12m ²
0.72.	pokój	10,44m ²
		59,76m²
	taras	45,70m ²

UWAGA!
Wymiary podano w świetle ścian surowych, rzeczywiste wymiary mogą ulec nieznacznym korektom.

CENA