


BUDYNEK MIESZKALNY WIELORODZINNY Z GARAŻEM PODZIEMNYM

ADRES:
KOSZALIN, DZ. NR 653
UL. PILECKIEGO

KONDYGNACJA:
PARTER

NR, POW. MIESZKANIA:
C3=49,68m²

SKALA 1:100

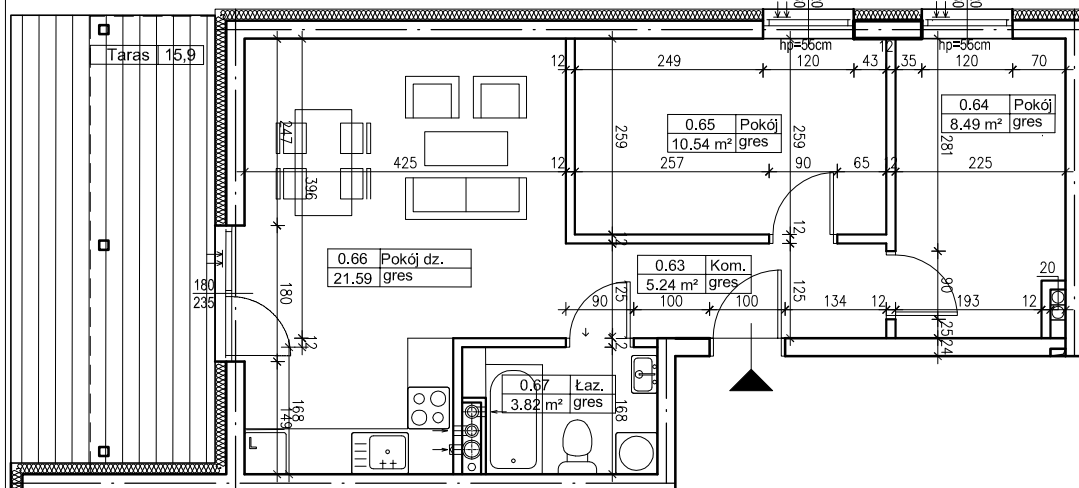

Zestawienie powierzchni i pomieszczeń w mieszkaniu

Nr p.	Nazwa pom.	P. pom.
0.63.	komunikacja	5,24m ²
0.64.	pokój	8,49m ²
0.65.	pokój	10,54m ²
0.66.	p.dzienny z aneksem	21,59m ²
0.67.	łazienka	3,82m ²
		49,68m²
	taras	15,90m ²

UWAGA!
Wymiary podano w świetle ścian surowych, rzeczywiste wymiary mogą ulec nieznacznym korektom.

CENA