
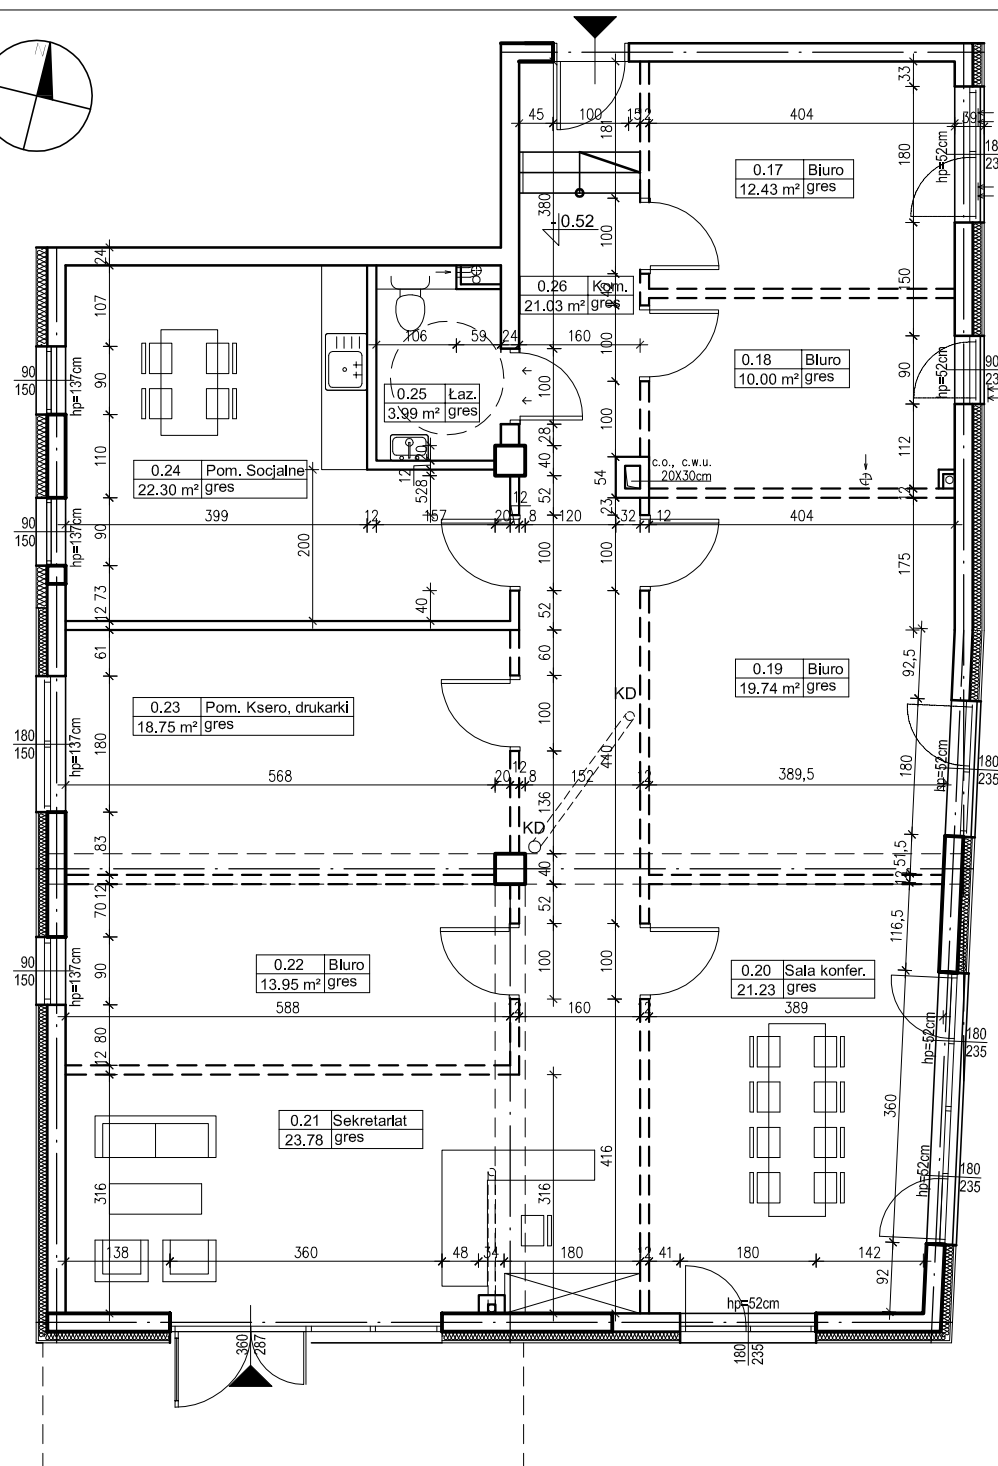


## BUDYNEK MIESZKALNY WIELORODZINNY Z GARAŻEM PODZIEMNYM

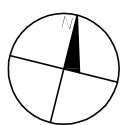

ADRES:  
KOSZALIN, DZ. NR 653  
UL. PILECKIEGO

KONDYGNACJA:  
**PARTER**

NR, POW. LOKALU USŁ:  
**B2=167,20m<sup>2</sup>**

SKALA 1:100

Zestawienie powierzchni  
i pomieszczeń w lokalu usł.

Nr	Nazwa pom.	P pom.
0.17	biuro	12,43m <sup>2</sup>
0.18.	biuro	10,00m <sup>2</sup>
0.19.	biuro	19,74m <sup>2</sup>
0.20.	sala konfer.	21,23m <sup>2</sup>
0.21.	sekretariat	23,78m <sup>2</sup>
0.22.	biuro	13,95m <sup>2</sup>
0.23.	pom. ksero	18,75m <sup>2</sup>
0.24.	pom. soc.	22,30m <sup>2</sup>
0.25.	wc	3,99m <sup>2</sup>
0.26.	komunikacja	21,03m <sup>2</sup>

**167,20m<sup>2</sup>**

UWAGA!  
Wymiary podano w świetle ścian surowych,  
rzeczywiste wymiary mogą ulec nieznacznym  
korektom.

CENA