


BUDYNEK MIESZKALNY WIELORODZINNY Z GARAŻEM PODZIEMNYM

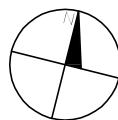


ADRES:
KOSZALIN, DZ. NR 653
UL. PILECKIEGO

KONDYGNACJA:
PARTER

NR, POW. MIESZKANIA:
B3=42,80m²

SKALA 1:100

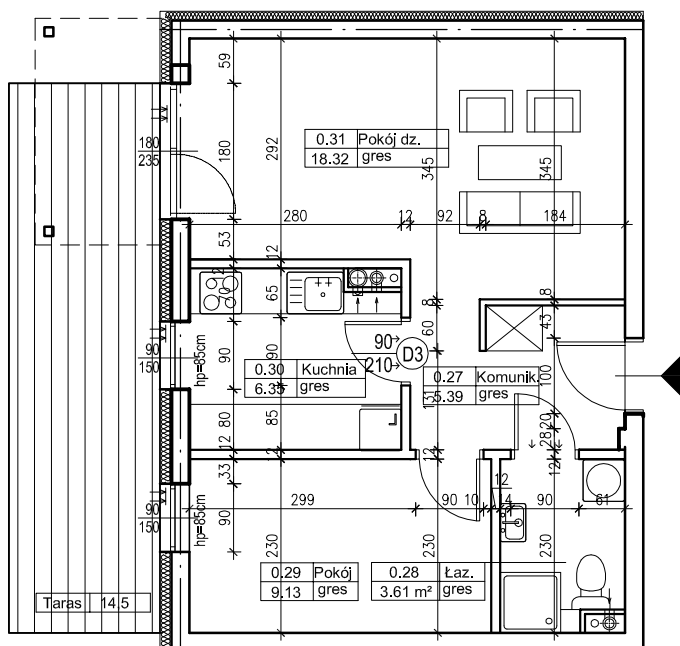

Zestawienie powierzchni
i pomieszczeń w mieszkaniu

Nr pom.	Nazwa pom.	Pow. pom.
0.27.	komunikacja	5,39m ²
0.28.	łazienka	3,61m ²
0.29.	pokój	9,13m ²
0.30.	kuchnia	6,35m ²
0.31.	pokój dzienny	18,32m ²
		42,80m²
	taras	14,50m ²

UWAGA!

Wymiary podano w świetle ścian surowych,
rzeczywiste wymiary mogą ulec nieznacznym
korektom.

CENA